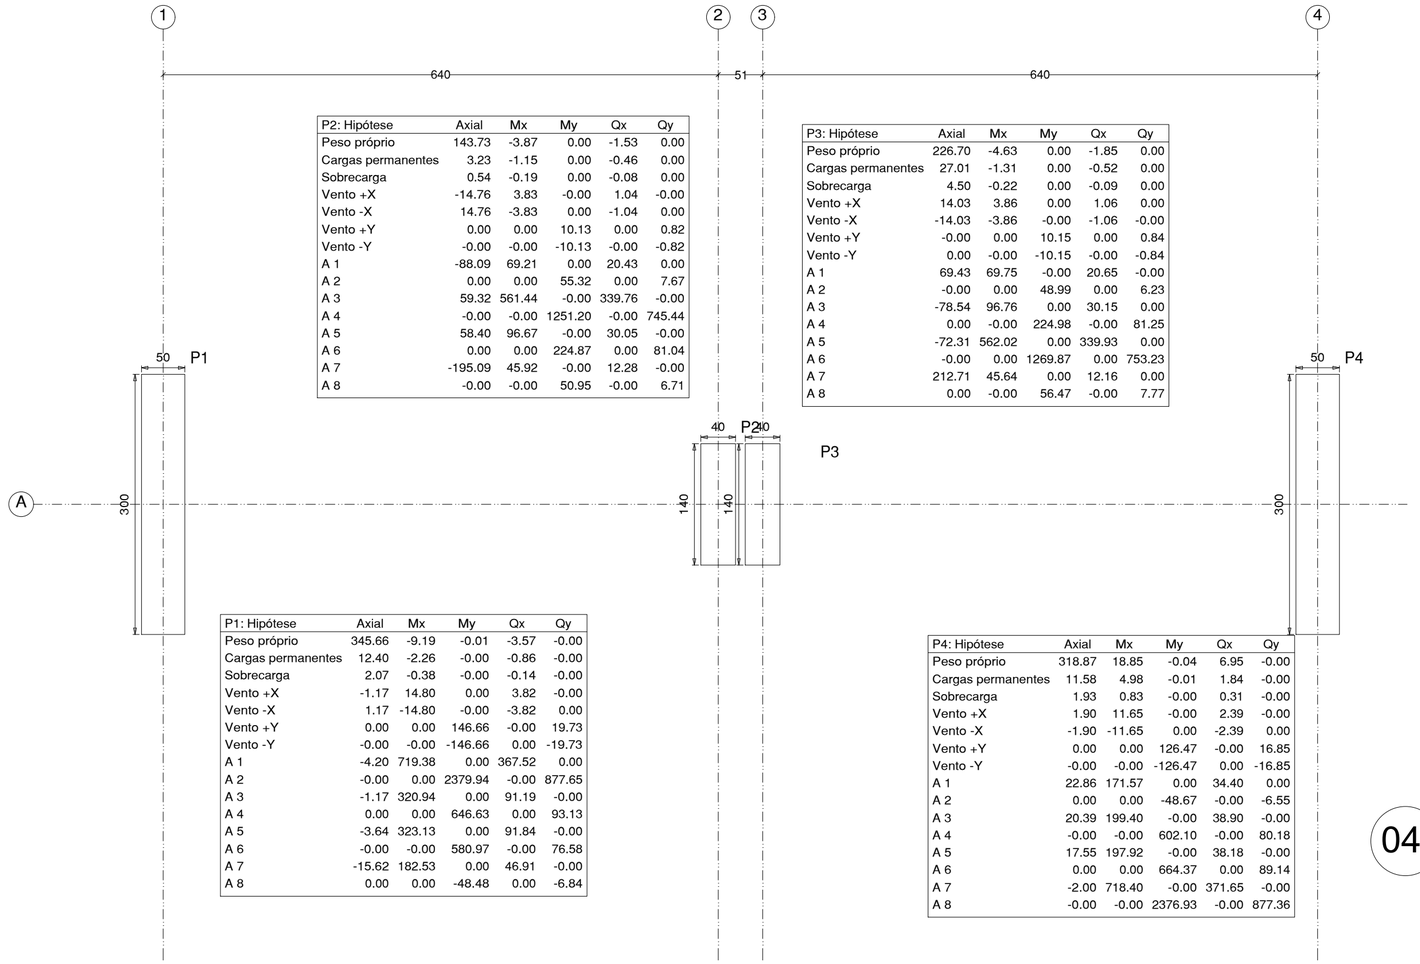

P2: Hipótese	Axial	Mx	My	Qx	Qy
Peso próprio	143.73	-3.87	0.00	-1.53	0.00
Cargas permanentes	3.23	-1.15	0.00	-0.46	0.00
Sobrecarga	0.54	-0.19	0.00	-0.08	0.00
Vento +X	-14.76	3.83	-0.00	1.04	-0.00
Vento -X	14.76	-3.83	0.00	-1.04	0.00
Vento +Y	0.00	0.00	10.13	0.00	0.82
Vento -Y	-0.00	-0.00	-10.13	-0.00	-0.82
A 1	-88.09	69.21	0.00	20.43	0.00
A 2	0.00	0.00	55.32	0.00	7.67
A 3	59.32	561.44	-0.00	339.76	-0.00
A 4	-0.00	-0.00	1251.20	-0.00	745.44
A 5	58.40	96.67	-0.00	30.05	-0.00
A 6	0.00	0.00	224.87	0.00	81.04
A 7	-195.09	45.92	-0.00	12.28	-0.00
A 8	-0.00	-0.00	50.95	-0.00	6.71

P3: Hipótese	Axial	Mx	My	Qx	Qy
Peso próprio	226.70	-4.63	0.00	-1.85	0.00
Cargas permanentes	27.01	-1.31	0.00	-0.52	0.00
Sobrecarga	4.50	-0.22	0.00	-0.09	0.00
Vento +X	14.03	3.86	0.00	1.06	0.00
Vento -X	-14.03	-3.86	-0.00	-1.06	-0.00
Vento +Y	-0.00	0.00	10.15	0.00	0.84
Vento -Y	0.00	-0.00	-10.15	-0.00	-0.84
A 1	69.43	69.75	-0.00	20.65	-0.00
A 2	-0.00	0.00	48.99	0.00	6.23
A 3	-78.54	96.76	0.00	30.15	0.00
A 4	0.00	-0.00	224.98	-0.00	81.25
A 5	-72.31	562.02	0.00	339.93	0.00
A 6	-0.00	0.00	1269.87	0.00	753.23
A 7	212.71	45.64	0.00	12.16	0.00
A 8	0.00	-0.00	56.47	-0.00	7.77

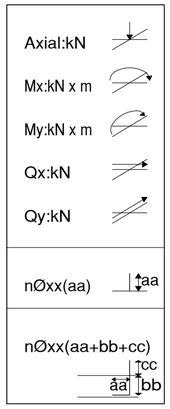

P1: Hipótese	Axial	Mx	My	Qx	Qy
Peso próprio	345.66	-9.19	-0.01	-3.57	-0.00
Cargas permanentes	12.40	-2.26	-0.00	-0.86	-0.00
Sobrecarga	2.07	-0.38	-0.00	-0.14	-0.00
Vento +X	-1.17	14.80	0.00	3.82	-0.00
Vento -X	1.17	-14.80	-0.00	-3.82	0.00
Vento +Y	0.00	0.00	146.66	-0.00	19.73
Vento -Y	-0.00	-0.00	-146.66	0.00	-19.73
A 1	-4.20	719.38	0.00	367.52	0.00
A 2	-0.00	0.00	2379.94	-0.00	877.65
A 3	-1.17	320.94	0.00	91.19	-0.00
A 4	0.00	0.00	646.63	0.00	93.13
A 5	-3.64	323.13	0.00	91.84	-0.00
A 6	-0.00	-0.00	580.97	-0.00	76.58
A 7	-15.62	182.53	0.00	46.91	-0.00
A 8	0.00	0.00	-48.48	0.00	-6.84

P4: Hipótese	Axial	Mx	My	Qx	Qy
Peso próprio	318.87	18.85	-0.04	6.95	-0.00
Cargas permanentes	11.58	4.98	-0.01	1.84	-0.00
Sobrecarga	1.93	0.83	-0.00	0.31	-0.00
Vento +X	1.90	11.65	-0.00	2.39	-0.00
Vento -X	-1.90	-11.65	0.00	-2.39	0.00
Vento +Y	0.00	0.00	126.47	-0.00	16.85
Vento -Y	-0.00	-0.00	-126.47	0.00	-16.85
A 1	22.86	171.57	0.00	34.40	0.00
A 2	0.00	0.00	-48.67	-0.00	-6.55
A 3	20.39	199.40	-0.00	38.90	-0.00
A 4	-0.00	-0.00	602.10	-0.00	80.18
A 5	17.55	197.92	-0.00	38.18	-0.00
A 6	0.00	0.00	664.37	0.00	89.14
A 7	-2.00	718.40	-0.00	371.65	-0.00
A 8	-0.00	-0.00	2376.93	-0.00	877.36

04 Cargas na fundação

Escala: indicada

REVISÕES			
Nº	DATA	RESPONSÁVEL	DESCRIÇÃO

CONTRATANTE

J V Toledo Veloso
CNPJ: 44.700.107/0001-18

RESPONSÁVEIS TÉCNICOS

GUILHERME LÚCIO DA SILVA NETO
CREA-PE: 1817390481
(81) 9 9525-2955
ASS.: Guilherme Lúcio da Silva Neto

Guilherme Lúcio Engenharia Estrutural

ENDEREÇO:
Distrito de Campos Frios, S/N, Xexéu - PE, CEP 55370-000

PROJETO ESTRUTURAL

PRANCHA: 02/05

PROJETISTA:	VERSÃO:	ESCALA:
GUILHERME LÚCIO DA S. NETO	00	INDICADA

TÍTULO / DESCRIÇÃO:
Cargas na fundação

DATA:MARÇO/2026