


# ÁREA PARA DESAPROPRIAÇÃO - GLEBA OESTE

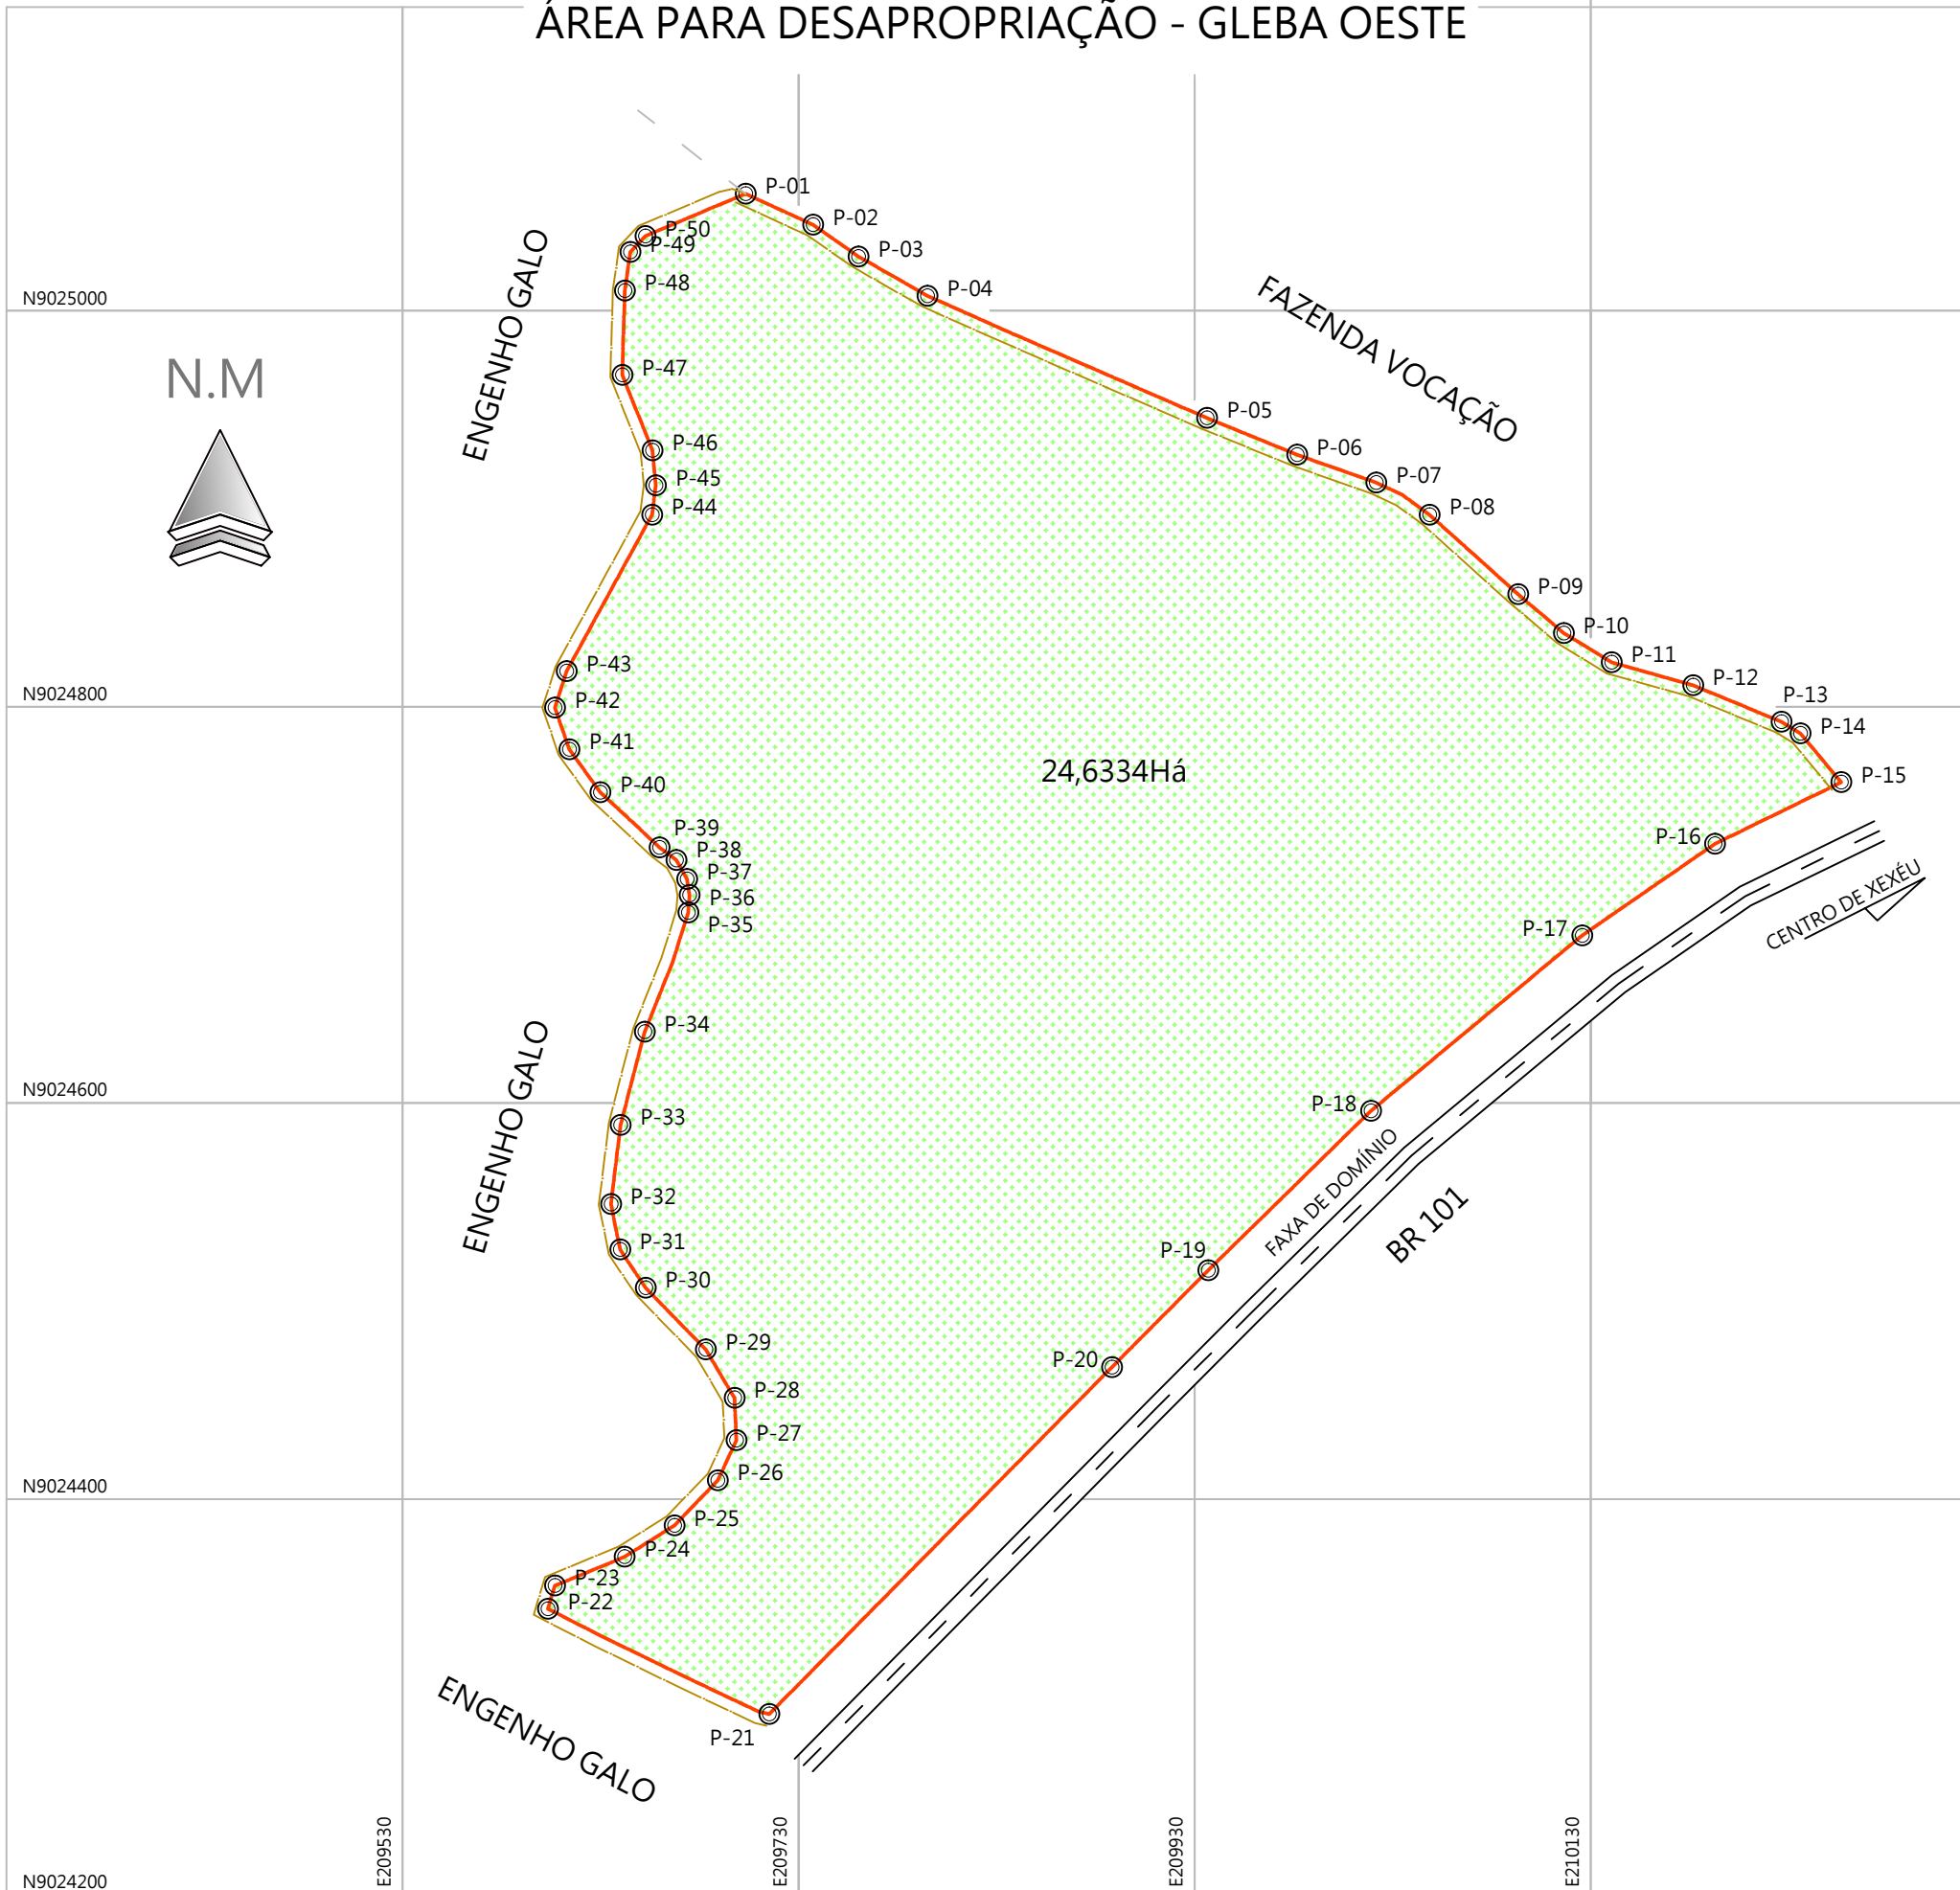

TÍTULO:  
**LEVANTAMENTO PLANIMÉTRICO**  
 DATA: 15/05/2023

FOLHA  
**01/01**

IMÓVEL: GLEBA OESTE - ÁREA DE EXPANSÃO URBANA  
 LOCAL: ENGENHO GALO  
 MUNICÍPIO: XEXÉU - PE  
 ÁREA TOTAL: 24,6334Há      PERÍMETRO (m): 2.347,79  
 SOLICITANTE: PREFEITURA MUNICIPAL DE XEXÉU  
 CNPJ: 12.888.517/0001-48

LEGENDA E ÁREAS:

LIMITE DA ÁREA	ESTRADA
PONTOS DE COORDENADAS	RODOVIA
ÁREA TOTAL DO IMÓVEL	

ESCALA: 1 / 3.650 A3



TÉCNICO RESP.

*Diogo de França Gomes*

DIOGO DE FRANÇA GOMES  
 CFTA - 08624396476

